

Тротуары слева		
Дорожные ограждения и направляющие устройства слева		
Горизонтальная дорожная разметка слева	3-я от осевой	
	2-я от осевой	
	1-я от осевой	
Элементы дороги в продольном профиле		

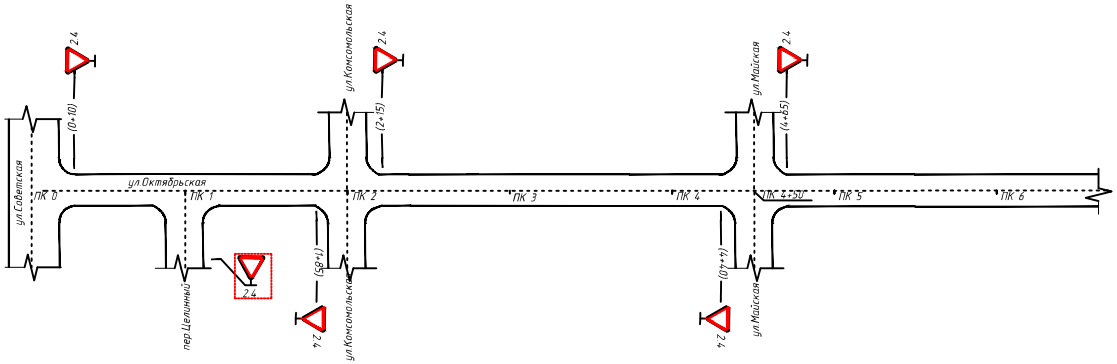

Горизонтальная дорожная разметка справа	Осевая линия	
	1-я от осевой	
	2-я от осевой	
Дорожные ограждения и направляющие устройства справа		
Тротуары справа		

Схема поперечного профиля с размерами установки дорожных знаков

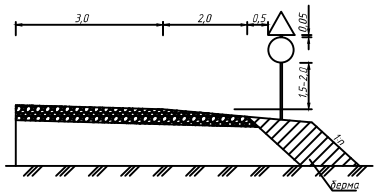

№	Наименование	Ед.изм.	Кол-во
1	Знаки приоритета		
	Уступите дорогу 2.4	шт	5
	Всего: знаков / стоек	шт / шт	5/5

Примечание:

1. Протяженность ул.Октябрьская – 671 м.

– Знаки учтены в объемах по смежным улицам.

Изм.	Кол.уч.	Лист	№ док.	Подп.	Дата
ГИП		Томеян			12.2015
Выполнил		Томеян			12.2015
Проверил		Кривцова			12.2015
Н.контр.		Сатанов			12.2015

2-01.3.3-ТКР-07

Оренбургская область
Майский сельсовет Адамовского района

Стадия	Лист	Листов
П	1	1

п.Майский

Схема обстановки дороги по ул.Октябрьская

ООО "МежРегионКадастр"

СОГЛАСОВАНО

Взам.инв. №

Подпись и дата

Инв. № подл.