
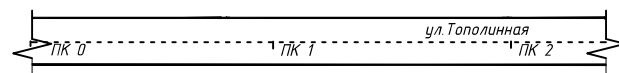


Тротуары слева		
Дорожные ограждения и направляющие устройства слева		
Горизонтальная дорожная разметка слева	3-я от осевой	
	2-я от осевой	
	1-я от осевой	
Элементы дороги в продольном профиле		

Схема поперечного профиля с размерами установки дорожных знаков

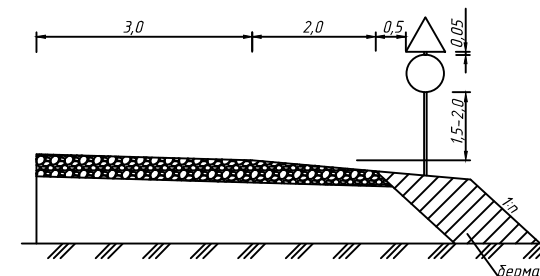

Примечание:

1. Протяженность ул. Тополиная – 236 м.
 2. Согласно ГОСТ Р 52290-2004 "Технические средства организации дорожного движения".
- Знаки дорожные", на данной улице установка знаков не требуется.

Горизонтальная дорожная разметка справа	Осевая линия	
	1-я от осевой	
	2-я от осевой	
Дорожные ограждения и направляющие устройства справа		
Тротуары справа		

2-013.3-ТКР-04						
Оренбургская область Майский сельсовет Адамовского района						
Изм.	Кол.уч.	Лист	№ док.	Подп.	Дата	
ГИП	Томеян	Томеян	12.2015			
Выполнил	Томеян	Томеян	12.2015			
Проверил	Кривцова	Кривцова	12.2015			
Н.контр.	Сатанов	Сатанов	12.2015			
с. Кусем					Стадия	Лист
					П	1
Схема обстановки дороги по ул. Тополиная					Листов	1
					ООО "МежРегионКадастар"	