

Тротуары слева		
Дорожные ограждения и направляющие устройства слева		
Горизонтальная дорожная разметка слева	3-я от осевой	
	2-я от осевой	
	1-я от осевой	
Элементы дороги в продольном профиле		

Схема поперечного профиля с размерами установки дорожных знаков

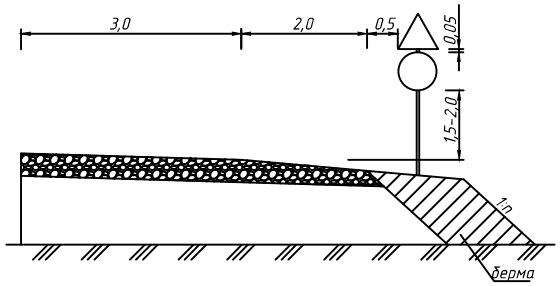

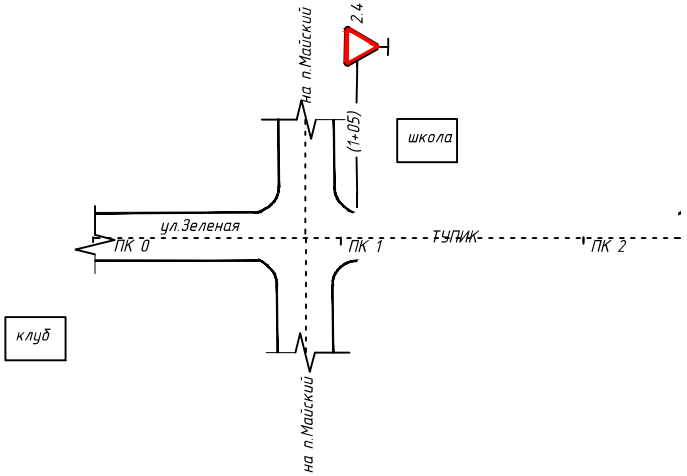

№	Наименование	Ед.изм.	Кол-во
1	Знаки приоритета		
	Уступите дороги 2.4	шт	1
	Всего: знаков / стоек	шт / шт	1/1

Примечание:

1. Протяженность ул.Зеленая - 223 м.

горизонтальная дорожная разметка справа	Осевая линия	
	1-я от осевой	
	2-я от осевой	
Дорожные ограждения и направляющие устройства справа		
Тротуары справа		

Изм.	Кол.уч.	Лист.	№ док.	Подп.	Дата
ГИП		Томеян			12.2015
Выполнил		Томеян			12.2015
Проверил		Кривцова			12.2015
Н.контр.		Сатанов			12.2015

2-01.3.3-ТКР-06

Оренбургская область
Майский сельсовет Адамовского района

с.Кусем

Стадия	Лист	Листов
П	1	1

Схема обстановки дороги по ул.Зеленая

ООО "МежРегионКадастр"

СОГЛАСОВАНО

Взам.инв. №

Подпись и дата

Инв. № подл