

Тротуары слева		
Дорожные ограждения и направляющие устройства слева		
Горизонтальная дорожная разметка слева	3-я от осевой	
	2-я от осевой	
	1-я от осевой	
Элементы дороги в продольном профиле		

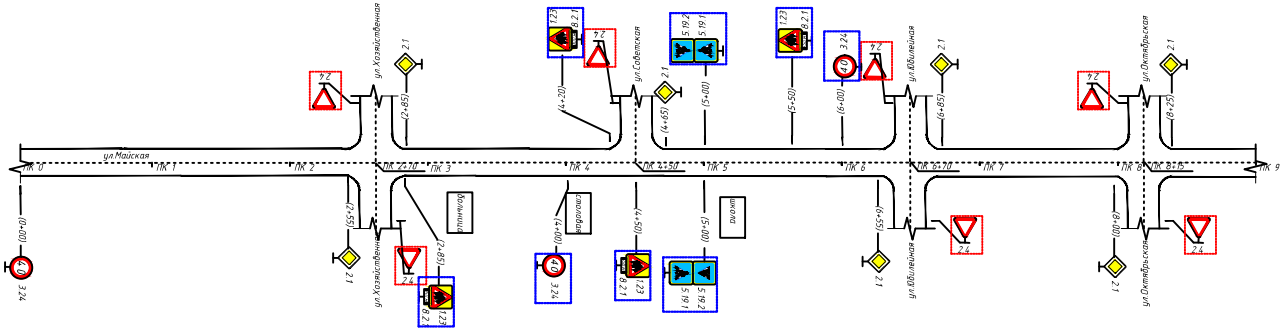

Горизонтальная дорожная разметка справа	Осевая линия	
	1-я от осевой	
	2-я от осевой	
Дорожные ограждения и направляющие устройства справа		
Тротуары справа		

Схема поперечного профиля с размерами установки дорожных знаков

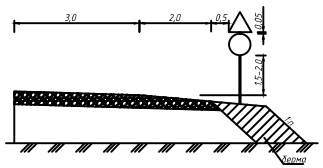

Изм.	Кол.уч.	Лист	№ док.	Подп.	Дата
ГИП		Тамеян			12.2015
Выполнил		Тамеян			12.2015
Проверил		Кривцова			12.2015
Н.контр.		Сатанов			12.2015

2-01.33-ТКР-12

Оренбургская область
Майский сельсовет Адамовского района

п.Майский

Стадия	Лист	Листов
П	1	2

Схема обстановки дороги по ул.Майская

ООО "МежРегионКадастр"

СОГЛАСОВАНО

Взам.инв. №

Подпись и дата

Инв. № подл.