
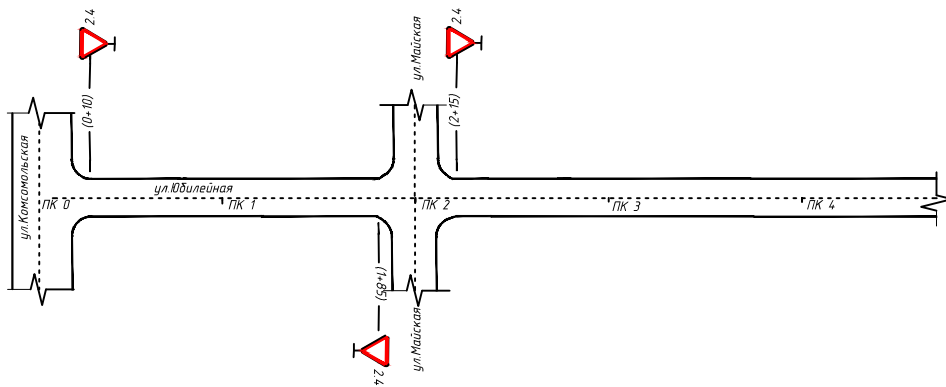


Тротуары слева		
Дорожные ограждения и направляющие устройства слева		
Горизонтальная дорожная разметка слева	3-я от осевой	
	2-я от осевой	
	1-я от осевой	
Элементы дороги в продольном профиле		

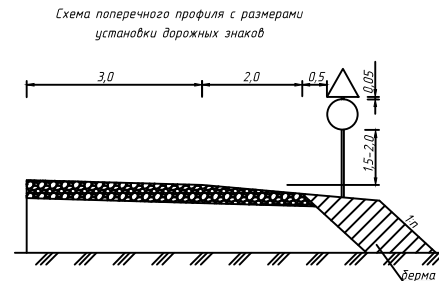

№	Наименование	Ед. изм.	Кол-во
1	Знаки приоритета		
	Уступите дорогу	2.4	шт 5
	Всего знаков / стоек		шт / шт 5/5

1. Протяженность ул. Юбилейная - 481 м.
 - Знаки учтены в объемах по смежным улицам.

Горизонтальная дорожная разметка справа	Осевая линия	
	1-я от осевой	
	2-я от осевой	
Дорожные ограждения и направляющие устройства справа		
Тротуары справа		

						2-01.3.3-ТКР-08			
						Оренбургская область Майский сельсовет Адамовского района			
Изм.	Колуч.	Лист	№ во.	Подп.	Дата	п. Майский	Стадия	Лист	Листов
ГИП	Тамеян			Тамеян	12.2015		П	1	1
Выполнил	Тамеян			Тамеян	12.2015	Схема обстановки дороги по ул. Юбилейная	ООО "МежРегионКадастар"		
Проверил	Кривошапа			Кривошапа	12.2015				
Н. контр.	Сатапов			Сатапов	12.2015				

СОГЛАСОВАНО

Имя, № подл. Подпись и дата. Взам. инв. №