
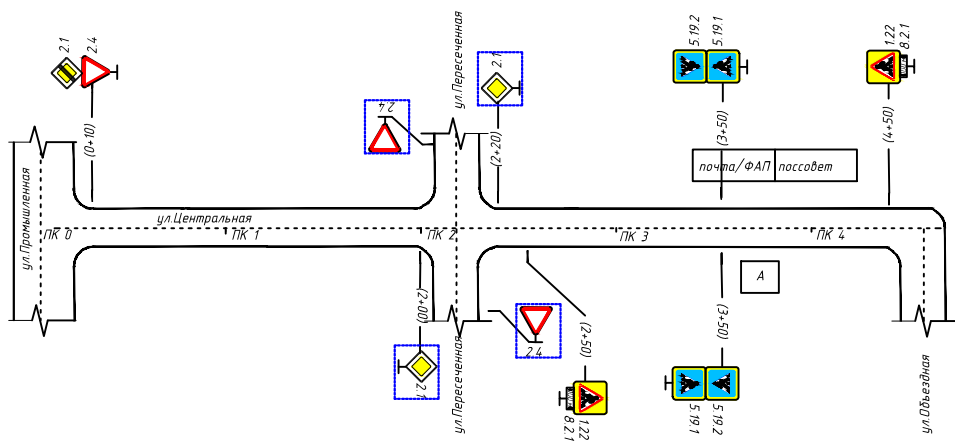


Тротуары слева	
Дорожные ограждения и направляющие устройства слева	
Горизонтальная дорожная разметка слева	3-я от осевой
	2-я от осевой
	1-я от осевой
Элементы дороги в продольном профиле	

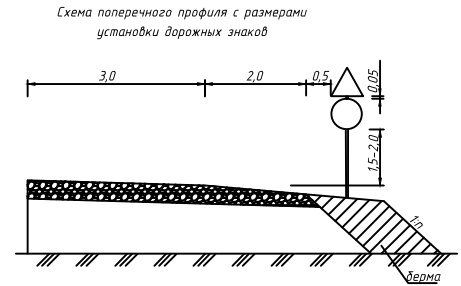

№	Наименование	Ед.изм.	Кол-во
1	Знаки приоритета		
	Уступите дорогу	2.4 шт	1
	Конец главной дороги	2.2 шт	1
2	Предупреждающие знаки		
	Пешеходный переход	1.22 шт	2
	Знаки особых предписаний		
3	Пешеходный переход	5.19.1 шт	2
	Пешеходный переход	5.19.2 шт	2
	Знаки дополнительной информации (таблички)		
4	Зона действия	8.2 шт	2
	Всего знаков / стоек	шт / шт	10 / 5

Примечание:
 1. Протяженность ул. Центральная - 474 м.
 [] - Знаки существующие

Горизонтальная дорожная разметка справа	Осевая линия
	1-я от осевой
	2-я от осевой
Дорожные ограждения и направляющие устройства справа	
Тротуары справа	

						2-01.3.3-ТКР-07		
						Оренбургская область Майский сельсовет Адамовского района		
Изм.	Кал.ч.	Лист № док.	Подп.	Дата				
ГИП	Томеян	таблицы	12.2015					
Выполнил	Томеян	таблицы	12.2015	п. Речной		Стадия	Лист	Листов
Проверил	Кривонова	12.2015			П	1	1	
Н.контр.	Сатанов	12.2015	Схема односторонней дороги по ул. Центральная		ООО "МежРегионКадастор"			

СОГЛАСОВАНО
 Подпись и дата
 Взам.инф. №
 Инв. № табл.