
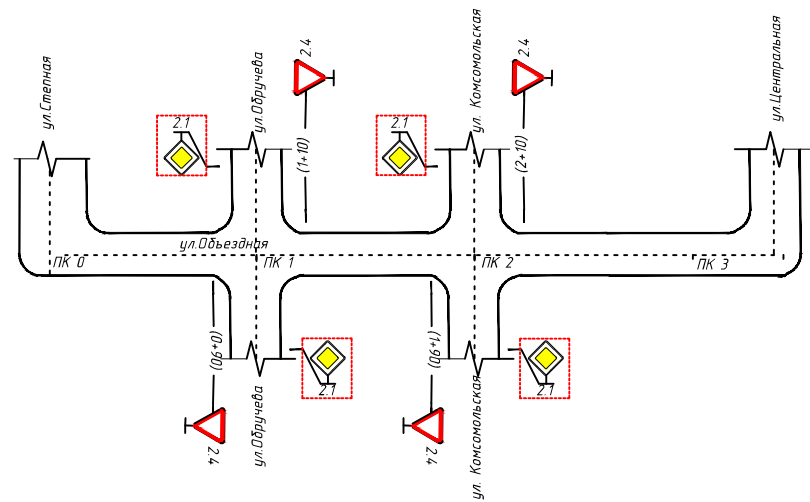


Тротуары слева		
Дорожные ограждения и направляющие устройства слева		
Горизонтальная дорожная разметка слева	3-я от осевой	
	2-я от осевой	
	1-я от осевой	
Элементы дороги в продольном профиле		

Схема поперечного профиля с размерами установки дорожных знаков

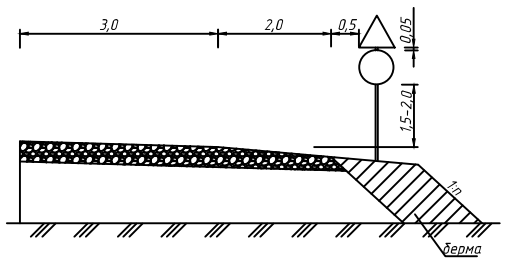

№	Наименование	Ед. изм.	Кол-во
1	Знаки приоритета		4
	Уступите дорогу	2.4	шт
	Всего: знаков / стоек	шт / шт	4 / 4

Примечание:
1. Протяженность ул.Объездная -347 м.

СОГЛАСОВАНО

Имя, № подл.	Подпись и дата	Взам.инв. №

горизонтальная дорожная разметка справа	Осевая линия	
	1-я от осевой	
	2-я от осевой	
Дорожные ограждения и направляющие устройства справа		
Тротуары справа		

2-01.3.3-ТКР-10							
Оренбургская область Майский сельсовет Адамовского района							
Изм.	Кол.уч.	Лист	№ док.	Подп.	Дата		
ГИП	Томеян	Томеян	12.2015				
Выполнил	Томеян	Томеян	12.2015				
Проверил	Кривонова	Кривонова	12.2015				
Н. контр.	Сатанов	Сатанов	12.2015				
п.Речной					Стадия	Лист	Листов
					П	1	1
Схема обстановки дороги по ул.Объездная					ООО "МежРегионКадастор"		