
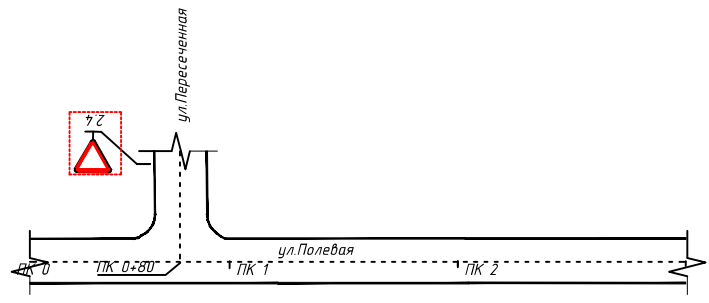


Тротуары слева		
Дорожные ограждения и направляющие устройства слева		
Горизонтальная дорожная разметка слева	3-я от осевой	
	2-я от осевой	
	1-я от осевой	
Элементы дороги в продольном профиле		

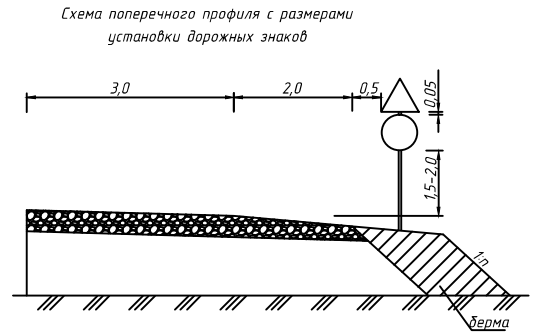

Примечание:

1. Протяженность ул. Полевая - 300 м.

7.2 - Знаки учтены в объемах по смежным улицам.

СОГЛАСОВАНО

горизонтальная дорожная разметка справа	Осевая линия	
	1-я от осевой	
	2-я от осевой	
Дорожные ограждения и направляющие устройства справа		
Тротуары справа		

						2-01.3.3-ТКР-03			
						Оренбургская область Майский сельсовет Адамовского района			
Изм.	Кол.уч.	Лист	№ док.	Подп.	Дата	п. Речной	Стадия	Лист	Листов
ГИП	Томеян	Томеян			12.2013		П	1	1
Выполнил	Томеян	Томеян			12.2013	Схема обстановки дороги по ул. Полевая	ООО "МежРегионКадастор"		
Проверил	Крибцова	Крибцова			12.2013				
Н. контр.	Сатанов	Сатанов			12.2013				

Инф. № подл. Подпись и дата. Взам.инф. №