


Тротуары слева		
Дорожные ограждения и направляющие устройства слева		
Горизонтальная дорожная разметка слева	3-я от осевой	
	2-я от осевой	
	1-я от осевой	
Элементы дороги в продольном профиле		

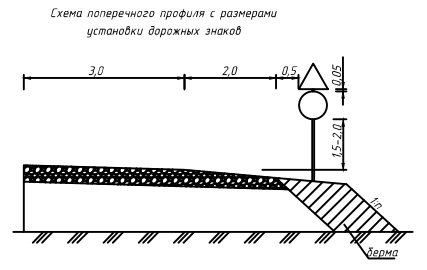


СОГЛАСОВАНО

Подпись и дата

Взаимный №

Имя № подл.

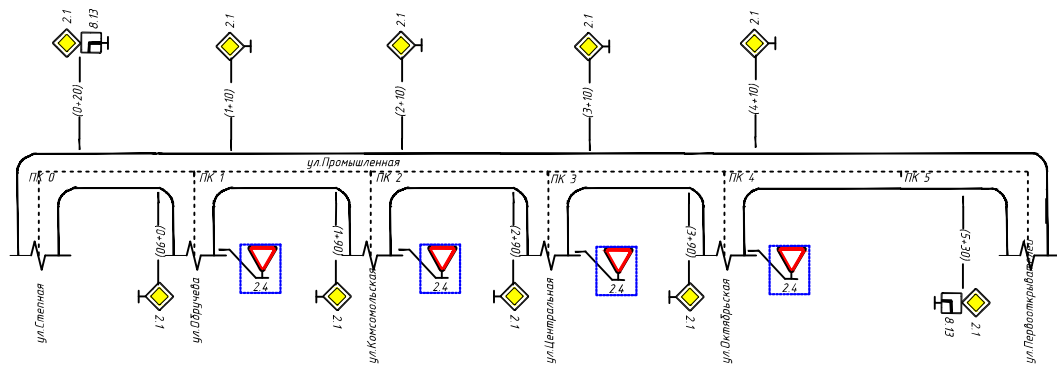

№	Наименование	Ед. изм.	Кол-во
1	Знаки приоритета		
	1 лавная дорога	2 шт	10
2	Знаки дополнительной информации (таблички)		
	Направление главной дороги	8 шт	7
Всего знаков / стоек		шт / шт	12 / 10

Примечание:
 1. Протяженность ул. Промышленная - 577 м.
 [] - Знаки существующие

Горизонтальная дорожная разметка справа	Осевая линия	
	1-я от осевой	
	2-я от осевой	
Дорожные ограждения и направляющие устройства справа		
Тротуары справа		

						2-0133-ТКР-01				
						Оренбургская область Майский сельсовет Адамовского района				
Изм.	Кол-во	Лист	№ док.	Подп.	Дата	п. Речной		Стадия	Лист	Листов
ТИП	Томея				12.2015			П	1	1
Выполнил	Томея				12.2015					
Проверил	Кривцова				12.2015					
Н. контр.	Сатанов				12.2015	Схема обстановки дороги по ул. Промышленная		ООО "МежРегионКадастор"		